

質 疑 応 答 書

工事名：室蘭工業大学附属図書館改修その他電気設備工事


室蘭工業大学施設課			
課 長	副 課 長	係 長	担 当 者
			

工事名：室蘭工業大学附属図書館改修その他電気設備工事


質 疑 応 答 書

令和3年 9月24日

質疑番号	図面No.	質 疑 事 項	応 答 事 項
1	E16～18	施工区分（将来工事分）について S-1・S-2開閉器のみ将来工事で2次側配線は本工事 でしょうか？	その通り。 空調室内機の配線は本工事とする。
2	E47	N棟4階廊下ラック上敷設で、廊下コア貫通は 必要でしょうか？ 立下げ部分は既設ラックに敷設可能ですが配管は 必要でしょうか？	廊下のコア抜き及び立下げ部分の配管は不要です。 別図を参照ください。

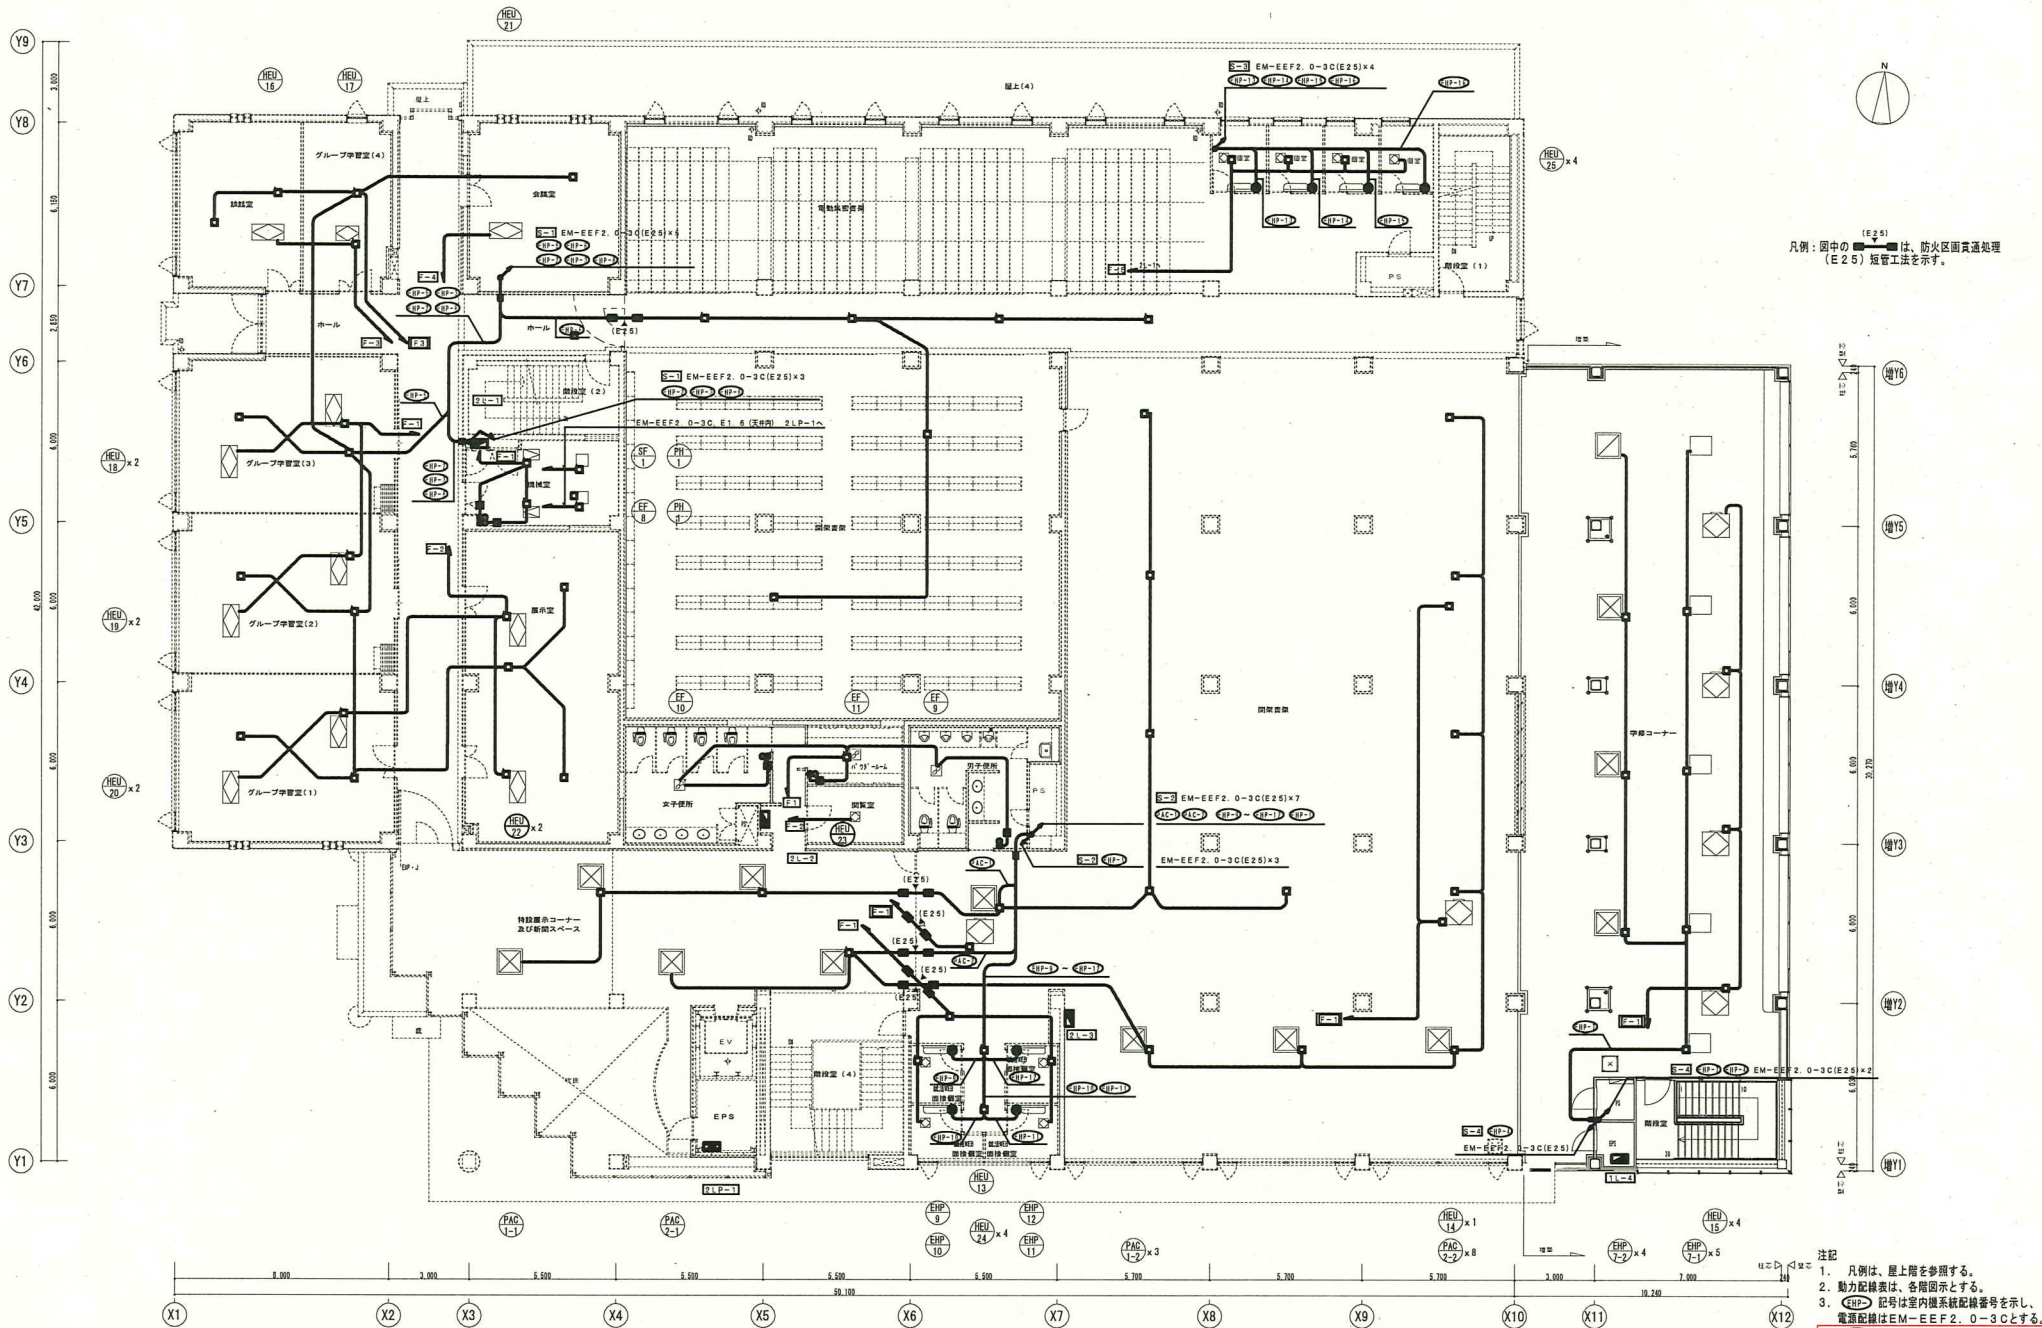

N棟 4階 キープラン


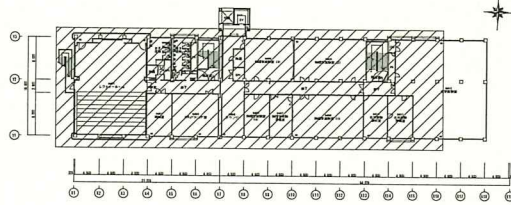


配線表 (中央監視設備)

記号	配線配管	布設場所	備考
(A)	EM-KPEE-S80, 75-10P EM-KPEE-S80, 75-15P	ラック上 ラック上	廊下等
(B)	EM-KPEE-S80, 75-10P EM-KPEE-S80, 75-15P	※材料 ラック上 ※材料 ラック上	EPS内布設
(C)	EM-KPEE-S80, 75-10P EM-KPEE-S80, 75-15P	※材料 ころがし ※材料 ころがし	廊下内布設 壁面有

(記号凡例)

記号	建 物
▲	露出配管
▲	ケーブルラック
◆	壁ハズリ
◆	床ハズリ

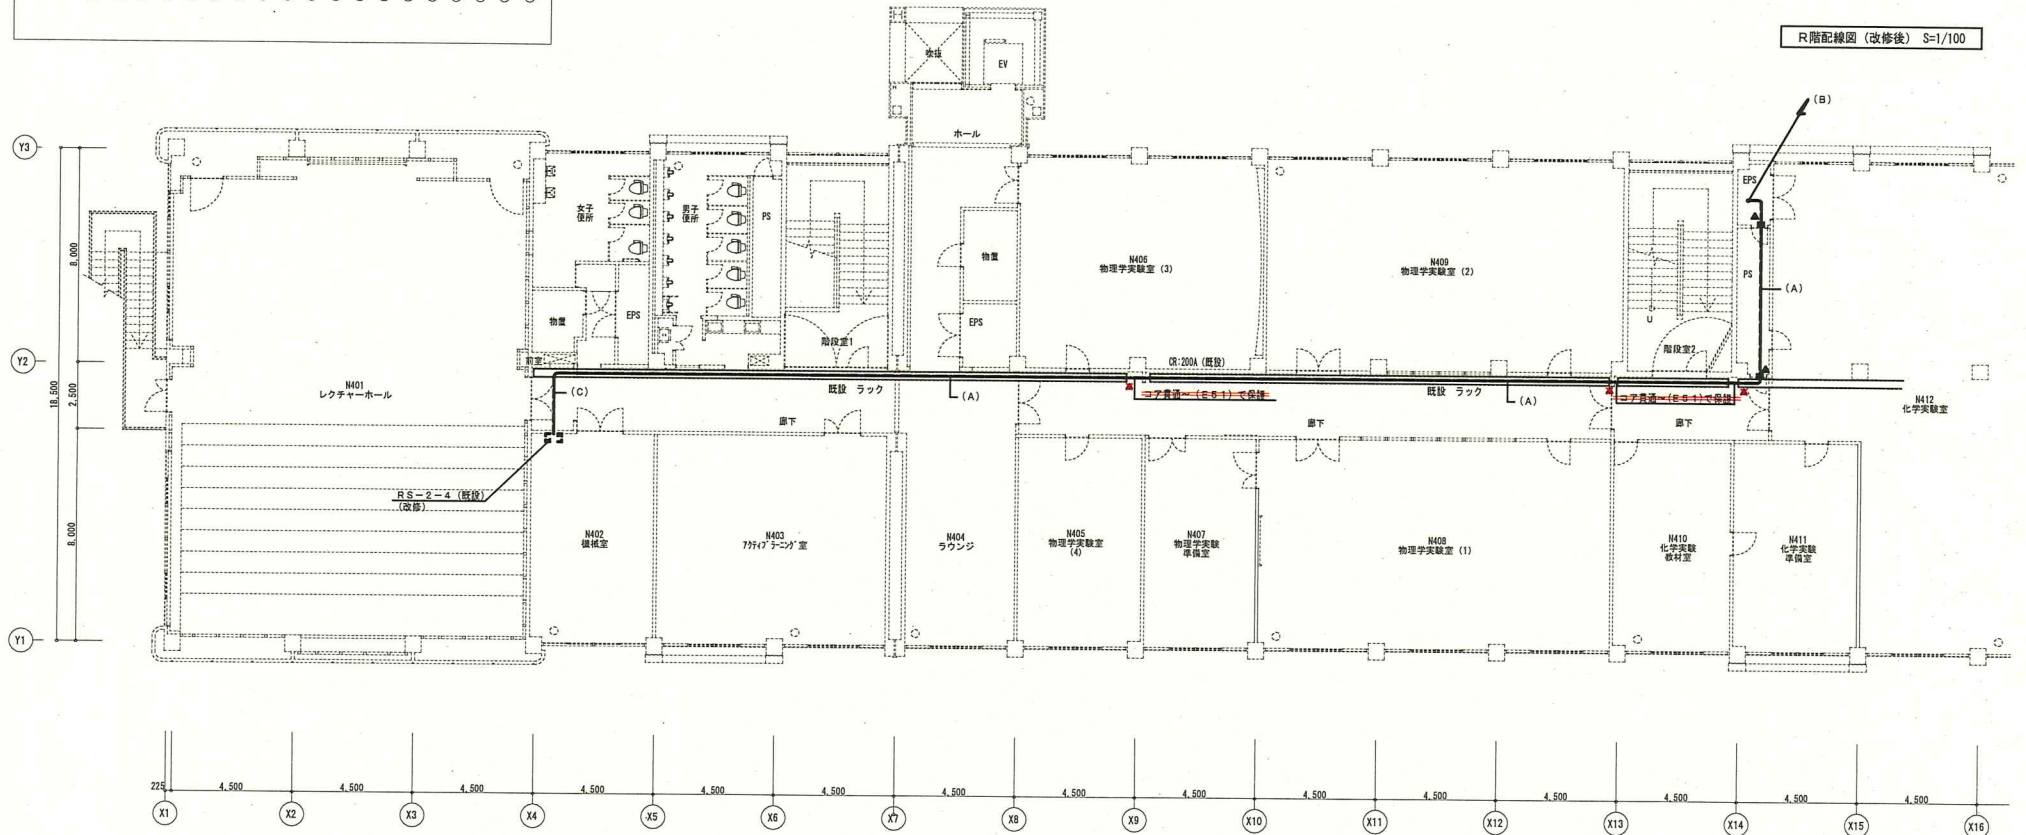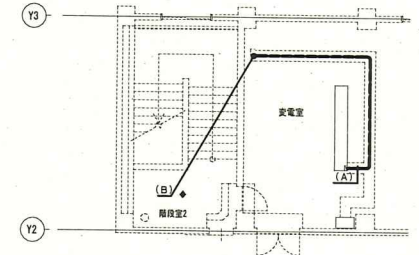

4階配線図 (改修後) S=1/100

業務名

室蘭工業大学附属図書館改修その他設計業務

令和 年度

3

室蘭工業大学施設課

課長

副課長

係長

担当

札幌視日建設

管理棟第1

1 階建築士大匠登録第221090号

松川 昌明

工事名

室蘭工業大学附属図書館改修その他電気設備工事

図面名

中央監視設備 N棟 4階・R階配線図

図面番号

2021 年 9 月

E-47

図尺

A1 S=1/100 A3 S=1/200