


棟別平面図

国立大学法人等施設実態調査（様式3）

学校番号	学校名	団地番号	団地名	棟番号
0108	室蘭工業大学	001	水元1	045

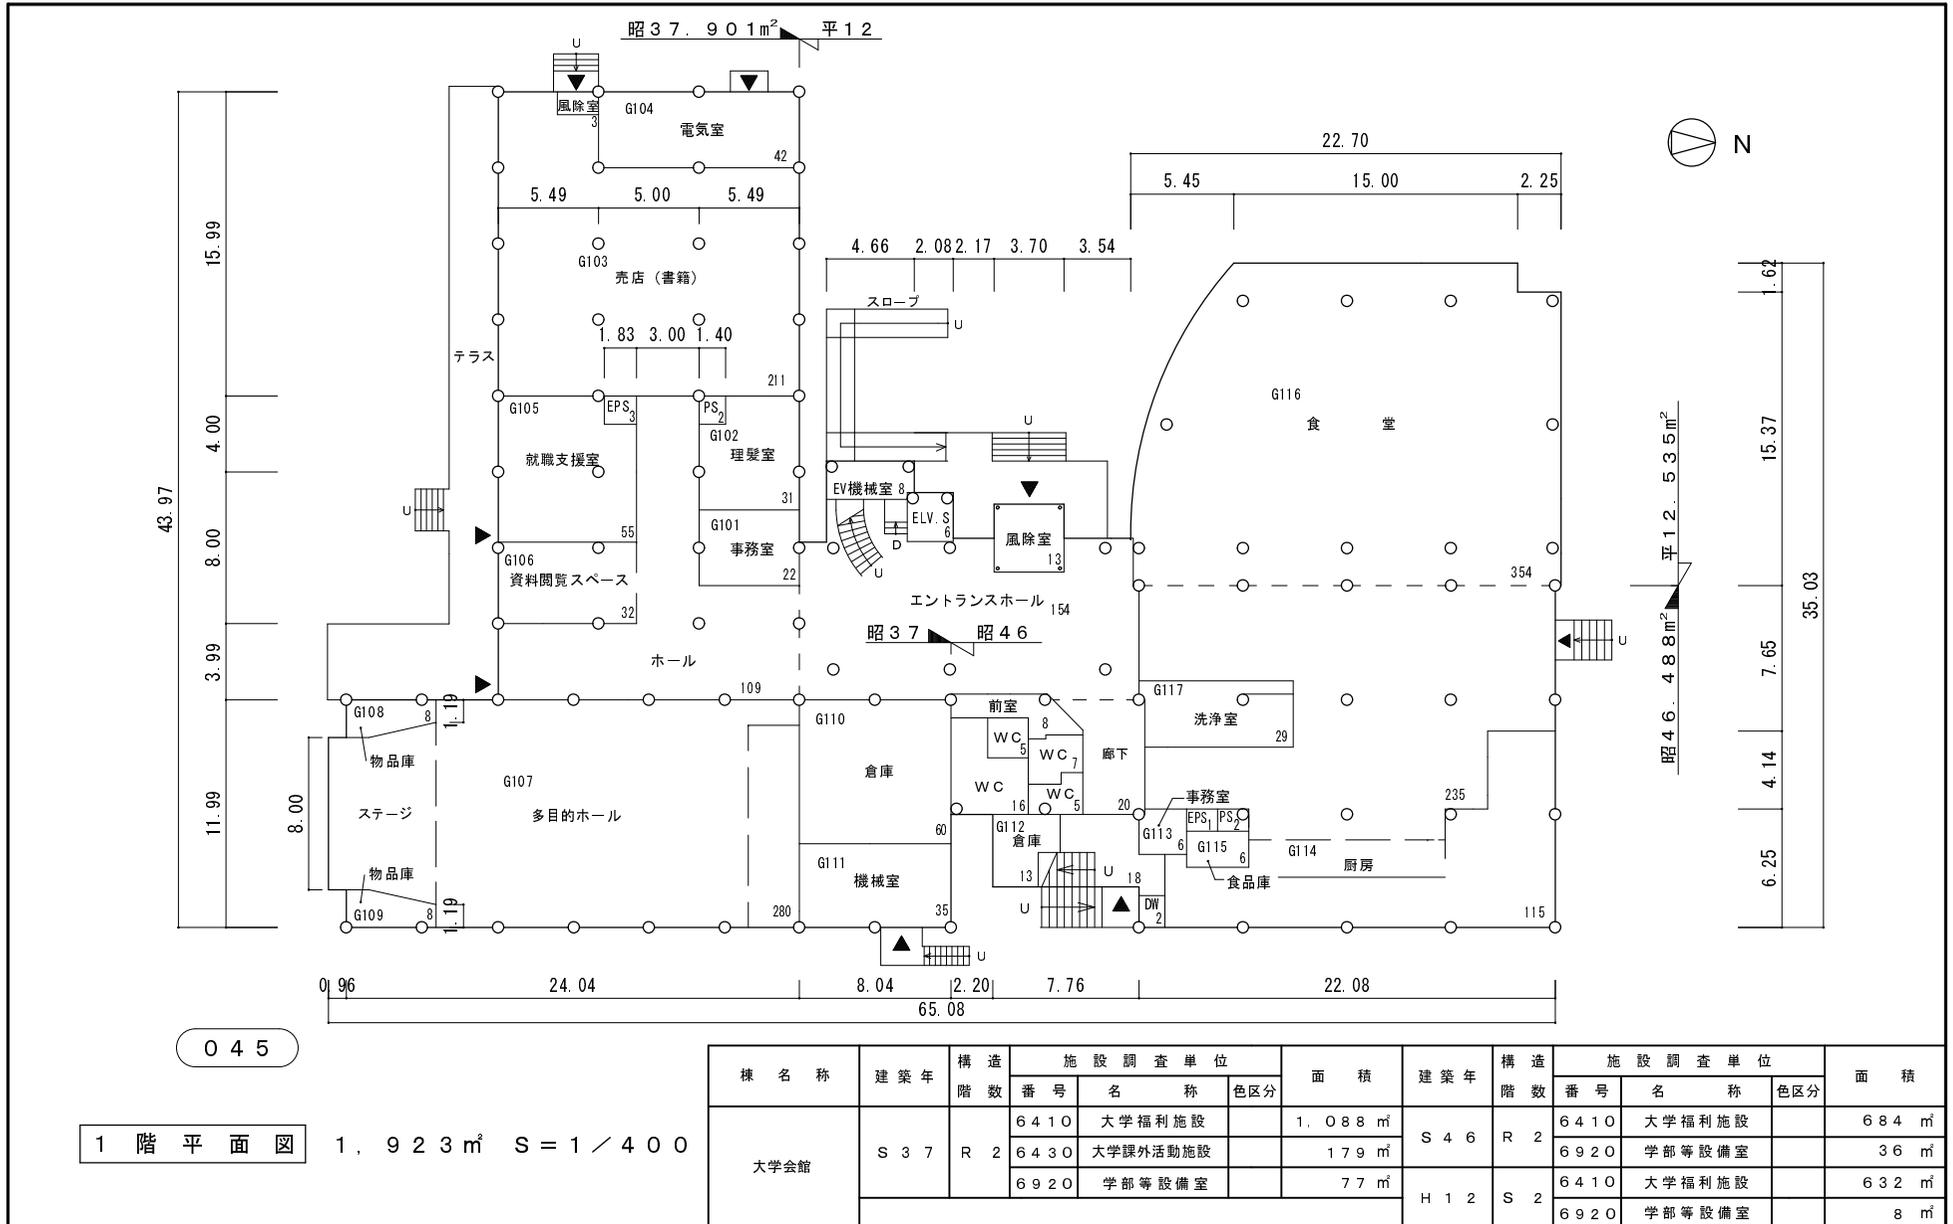

045

1階平面図

1,923㎡ S=1/400


棟名称	建築年	構造階数	施設調査単位			面積	建築年	構造階数	施設調査単位			面積
			番号	名称	色区分				番号	名称	色区分	
大学会館	S 3 7	R 2	6410	大学福利施設		1,088㎡	S 4 6	R 2	6410	大学福利施設		684㎡
			6430	大学課外活動施設		179㎡			6920	学部等設備室		36㎡
			6920	学部等設備室		77㎡			6410	大学福利施設		632㎡
	H 1 2	S 2							6920	学部等設備室		8㎡

整理番号 3-25-

棟別平面図

国立大学法人等施設実態調査（様式3）

学校番号	学校名	団地番号	団地名	棟番号
0108	室蘭工業大学	001	水元1	045

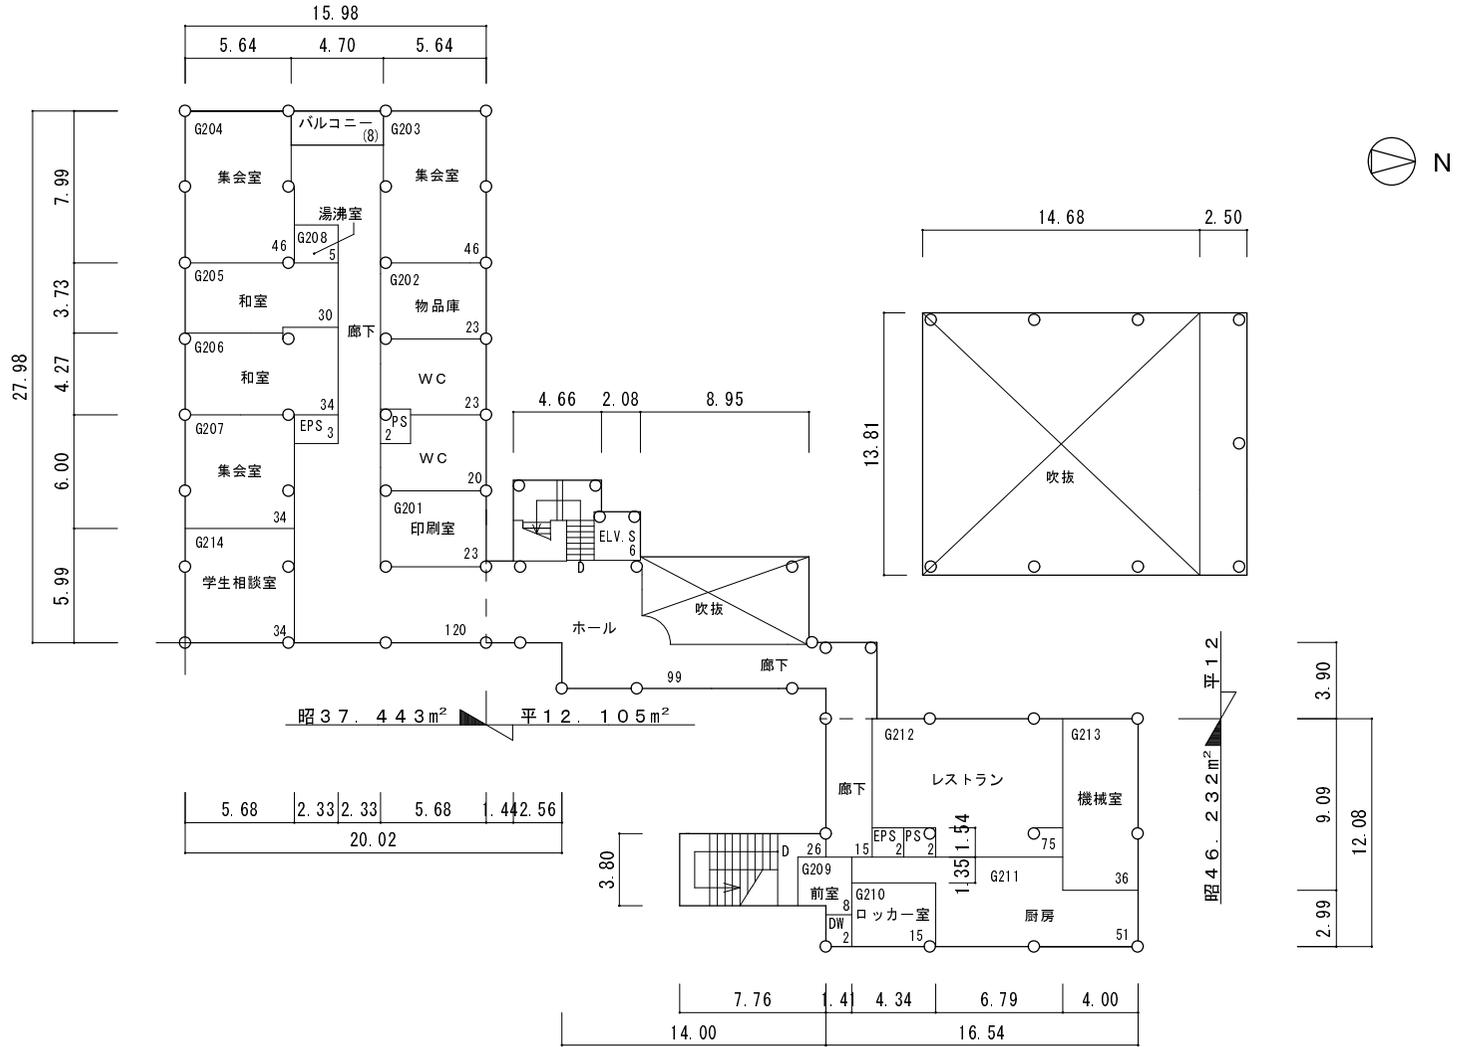

045 2階平面図 781m² S = 1 / 400